COMMUNAUTE DE COMMUNES
DU PAYS FERTOIS

DEPARTEMENT DE SEINE ET MARNE

COMMUNE DE REUIL EN BRIE

PLAN DE ZONAGE ASSAINISSEMENT

approuvé par délibération du conseil communautaire
en date du 25/06/2008

DATE : novembre 2011

ECHELLE : 1 / 5 000

ZONE D'ASSAINISSEMENT COLLECTIF
Toute parcelle non incluse dans une zone d'assainissement collectif relève d'un assainissement non collectif

Le plan de zonage d'assainissement met en évidence les parcelles déjà desservies par l'assainissement collectif ou les parcelles qui sont susceptibles de l'être à court ou moyen terme (suivant le programme validé par délibération du Conseil Communautaire du 25 juin 2008)

Communauté de Communes du Pays Fertois

22, avenue du Général Leclerc BP 44
77260 LA FERTE SOUS JOUARRE CEDEX

Tel : 01 60 22 95 55 / Fax : 01 60 22 95 96
mél : servicetechnique@cc-paysfertois.fr

LEGENDE

Réseau distribution	Vanne de sectionnement	Régulateur de pression
Réseau défense incendie	Vanne normalement fermée / condamnée	Régulateur de pression aval
Réseau d'eau brute	Vanne en attente	Disconnecteur
Réseau feeder	Vanne de PI / BI	Soupape anti-bélier
Réseau en galerie	Robinet 1/4 tour	Accélérateur
Réseau hors gestion SAUR	Poteau d'incendie	Puisard
Réseau hors service	Bouche d'incendie	Regard
Réseau de refoulement	Bouche de lavage	Forage
Réseau de refoulement/distribution	Purge	Captage
Vidange	Vidange	Puits
Branchement simple	Ventouse	Station de pompage
Branchement hors gestion SAUR	Plaque d'extrémité	Station de surpression
	Réduction	Production avec traitement
	Clapet	Cheminée d'équilibre
	Réducteur de pression	Réserve incendie
	Boite à boues	Réservoir au sol
	Borne de puisage monétique	Réservoir semi-enterré / enterré
	Borne fontaine	Réservoir sur tour
	Compteur de sectorisation / production	Bâche
	Compteur import / export	
	Compteur simple	
	Débitmètre	
	Stabilisateur d'écoulement	
	Régulateur de débit	
	Régulateur de pression amont	

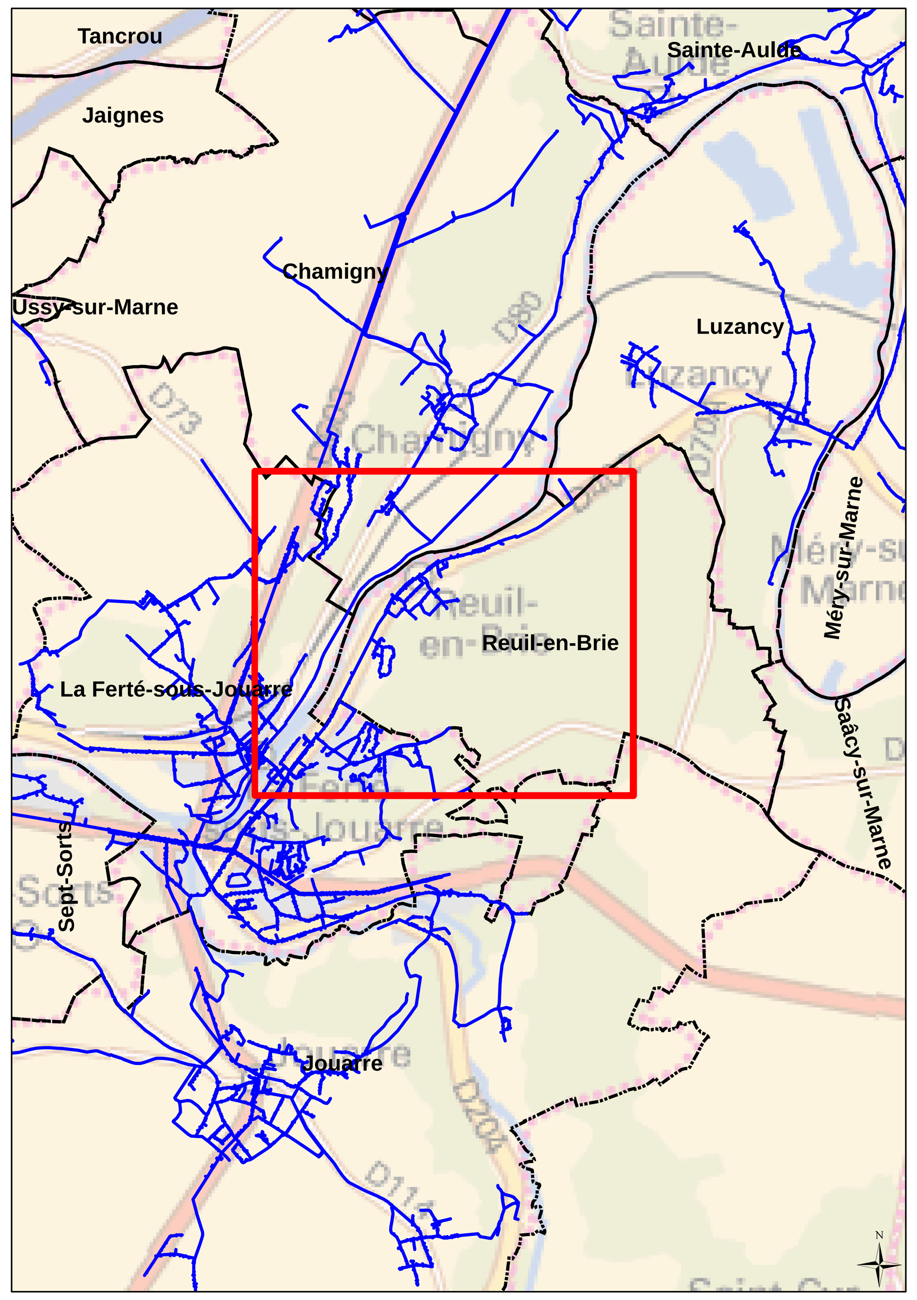

DEPARTEMENT DE SEINE ET MARNE

COMMUNAUTE DE COMMUNES
DU PAYS FERTOIS

COMMUNE DE REUIL-EN-BRIE

Plan n°: **7750-08-E-100**	***Echelle :*** ***1:3 000***	CPO Marne-la-Vallée
Cartographe: D.BASTIEN	Date: 02/03/2015	8 , Boulevard Michael Faraday

RESEAU D'ALIMENTATION EN EAU POTABLE

Plan d'ensemble

CPO Marne-la-Vallée
8 , Boulevard Michael Faraday
CS 30560
77716 SERRIS / MARNE-LA-VALLEE Cx 04

La position, la nature des canalisations, et la géométrie des fonds de plan sont données à titre indicatif. Elles n'engagent en aucun cas la responsabilité de la société émettrice du plan. Toute précision nécessaire sera confirmée par relevé de terrain ou sondage.
BD Parcellaire®, BD Adresse®, ©IGN - Reproduction interdite - Licence n°2008CUI-ENT0432 acquise au ti tre du contrat n°9783 signé le 03/06/2008

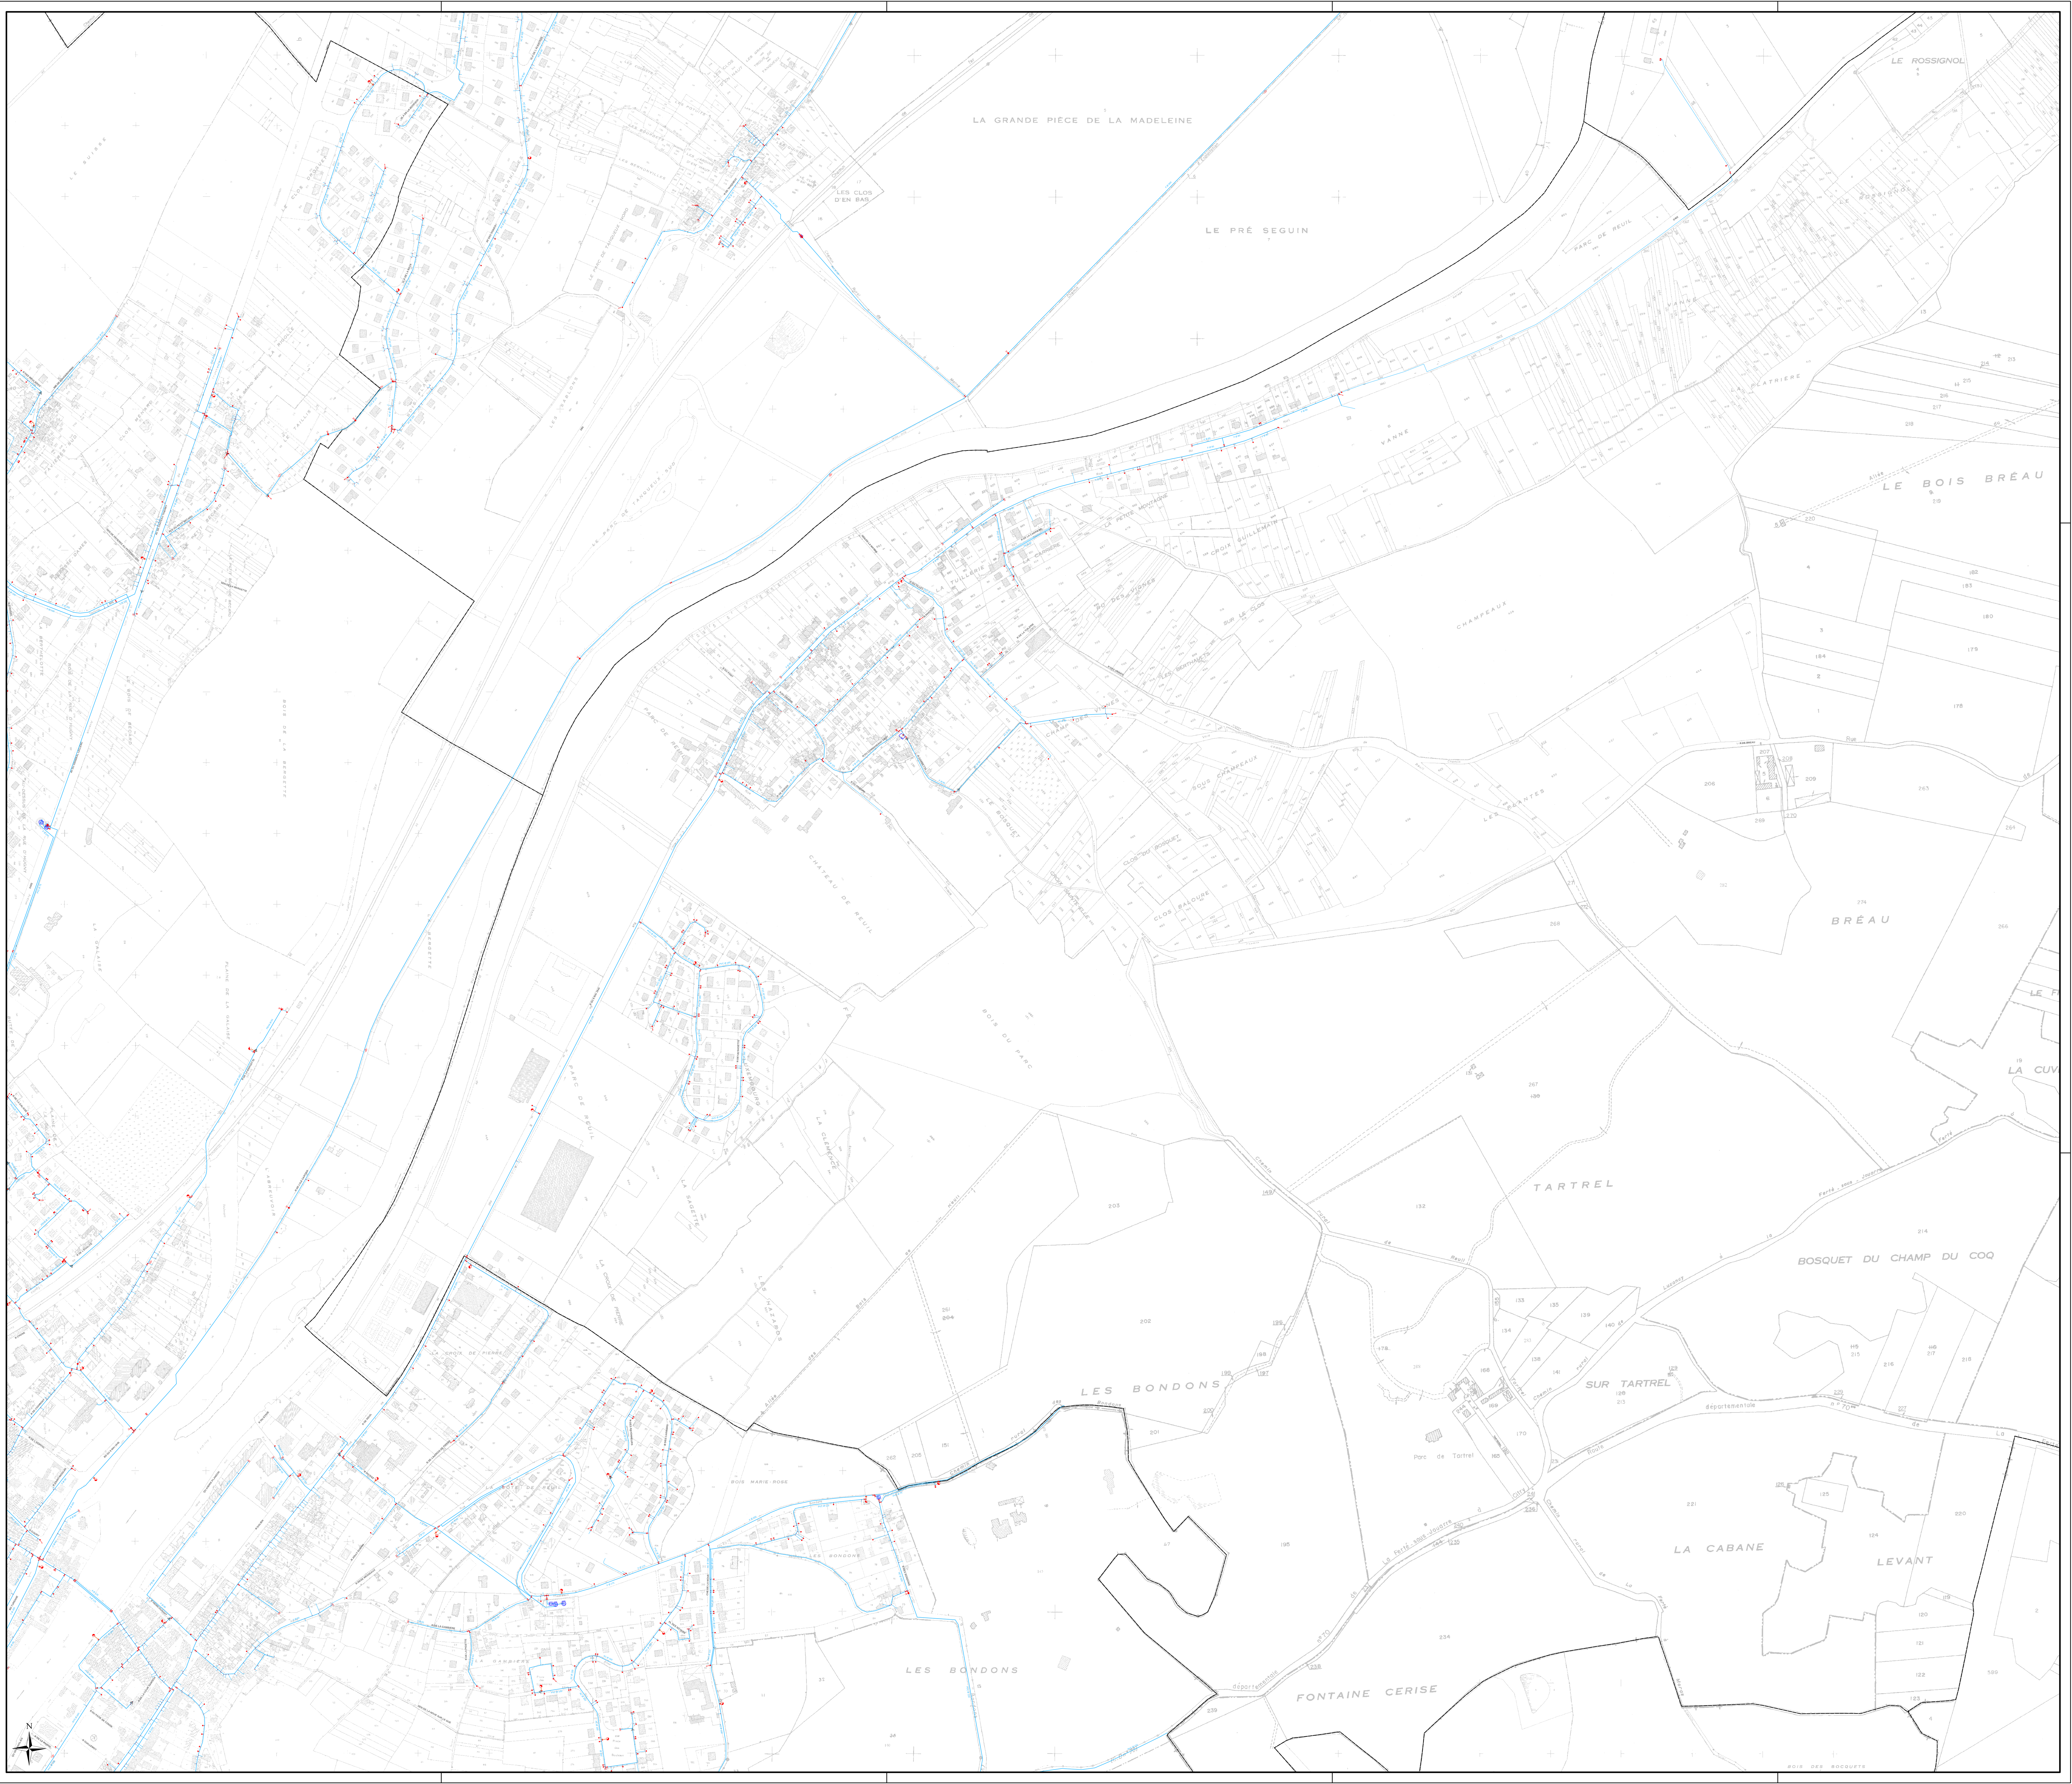

LEGENDE

Réseau EU	Rond visitable	Vanne à guillotine
Réseau EU refoulement	Rond borgne	Vanne à manchon
Réseau EU sous pression	Rond visitable à grille	Vanne murale
Réseau EU sous vide	Carré visitable	Plaque pleine
Réseau EP	Carré borgne	Ventouse
Réseau EP refoulement	Carré visitable à grille	Vidange
Réseau EP sous pression	Avaloir	Canal de mesure
Réseau EP sous vide	Avaloir à grille	Chambre de détente
Réseau UN	Tampon/avaloir	Bassin de rétention
Réseau UN refoulement	Exutoire	Dégrilleur
Réseau UN sous pression	Boite de branchement	Dessableur
Réseau UN sous vide	Chasse	Lagune
Réseau inconnu	Déversoir d'orage	Poste de relevage
Branchement EP	Clapet	Puisard
Branchement EU	Débitmètre	Station d'épuration
Branchement UN	Vanne	
Branchement inconnu		

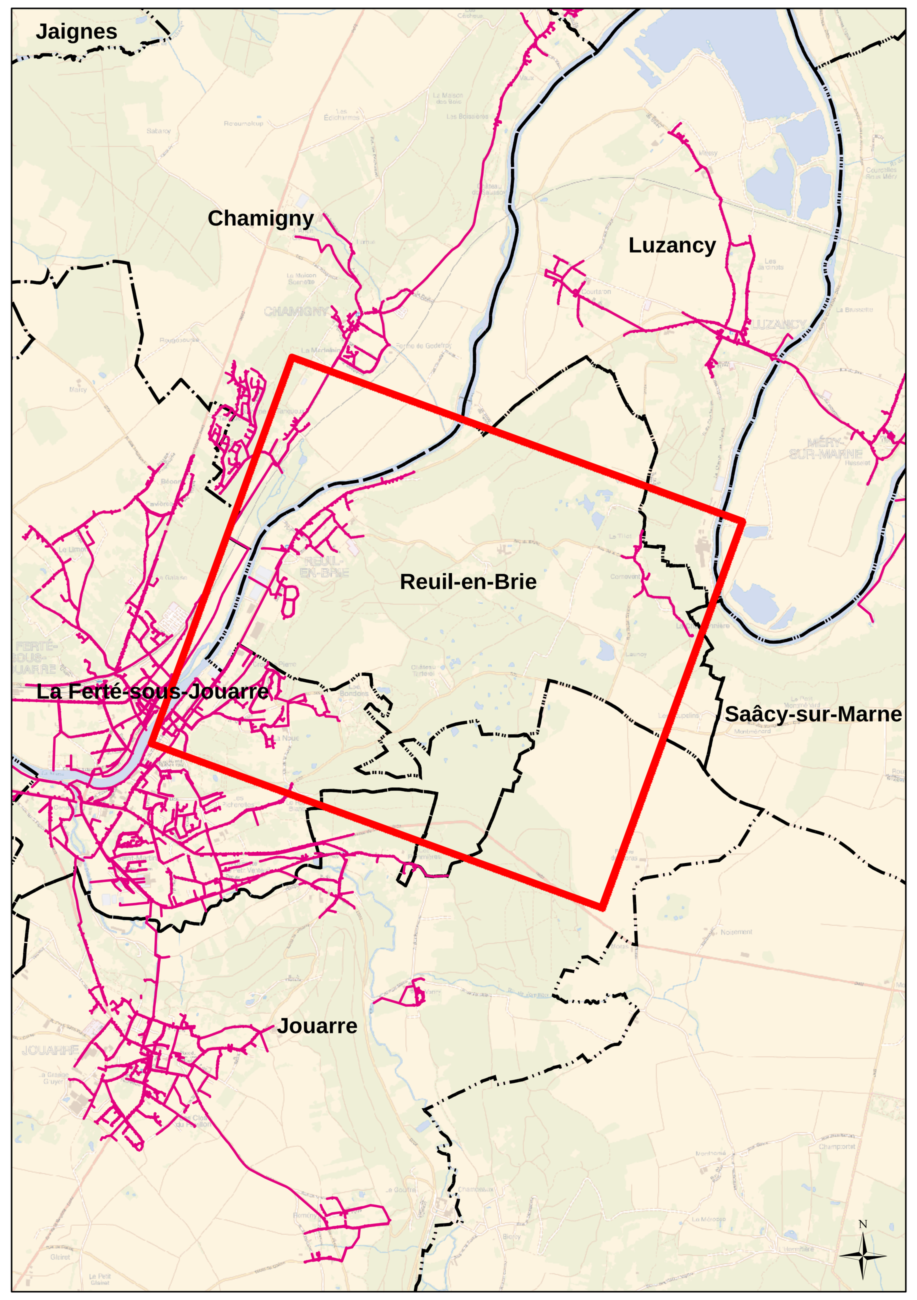

DEPARTEMENT DE SEINE ET MARNE

COMMUNAUTE DE COMMUNES DU PAYS FERTOIS

COMMUNE DE REUIL en BRIE

Plan N°: 7765-08-A-100	***Echelle :*** ***1:3 500***

Cartographe: D.BASTIEN

Date: 02/03/2015

RESEAUX D'ASSAINISSEMENT

Plan d'ensemble

CPO Marne-la-Vallée
8 , Boulevard Michael Faraday
CS 30560
77716 SERRIS / MARNE-LA-VALLEE Cx 04
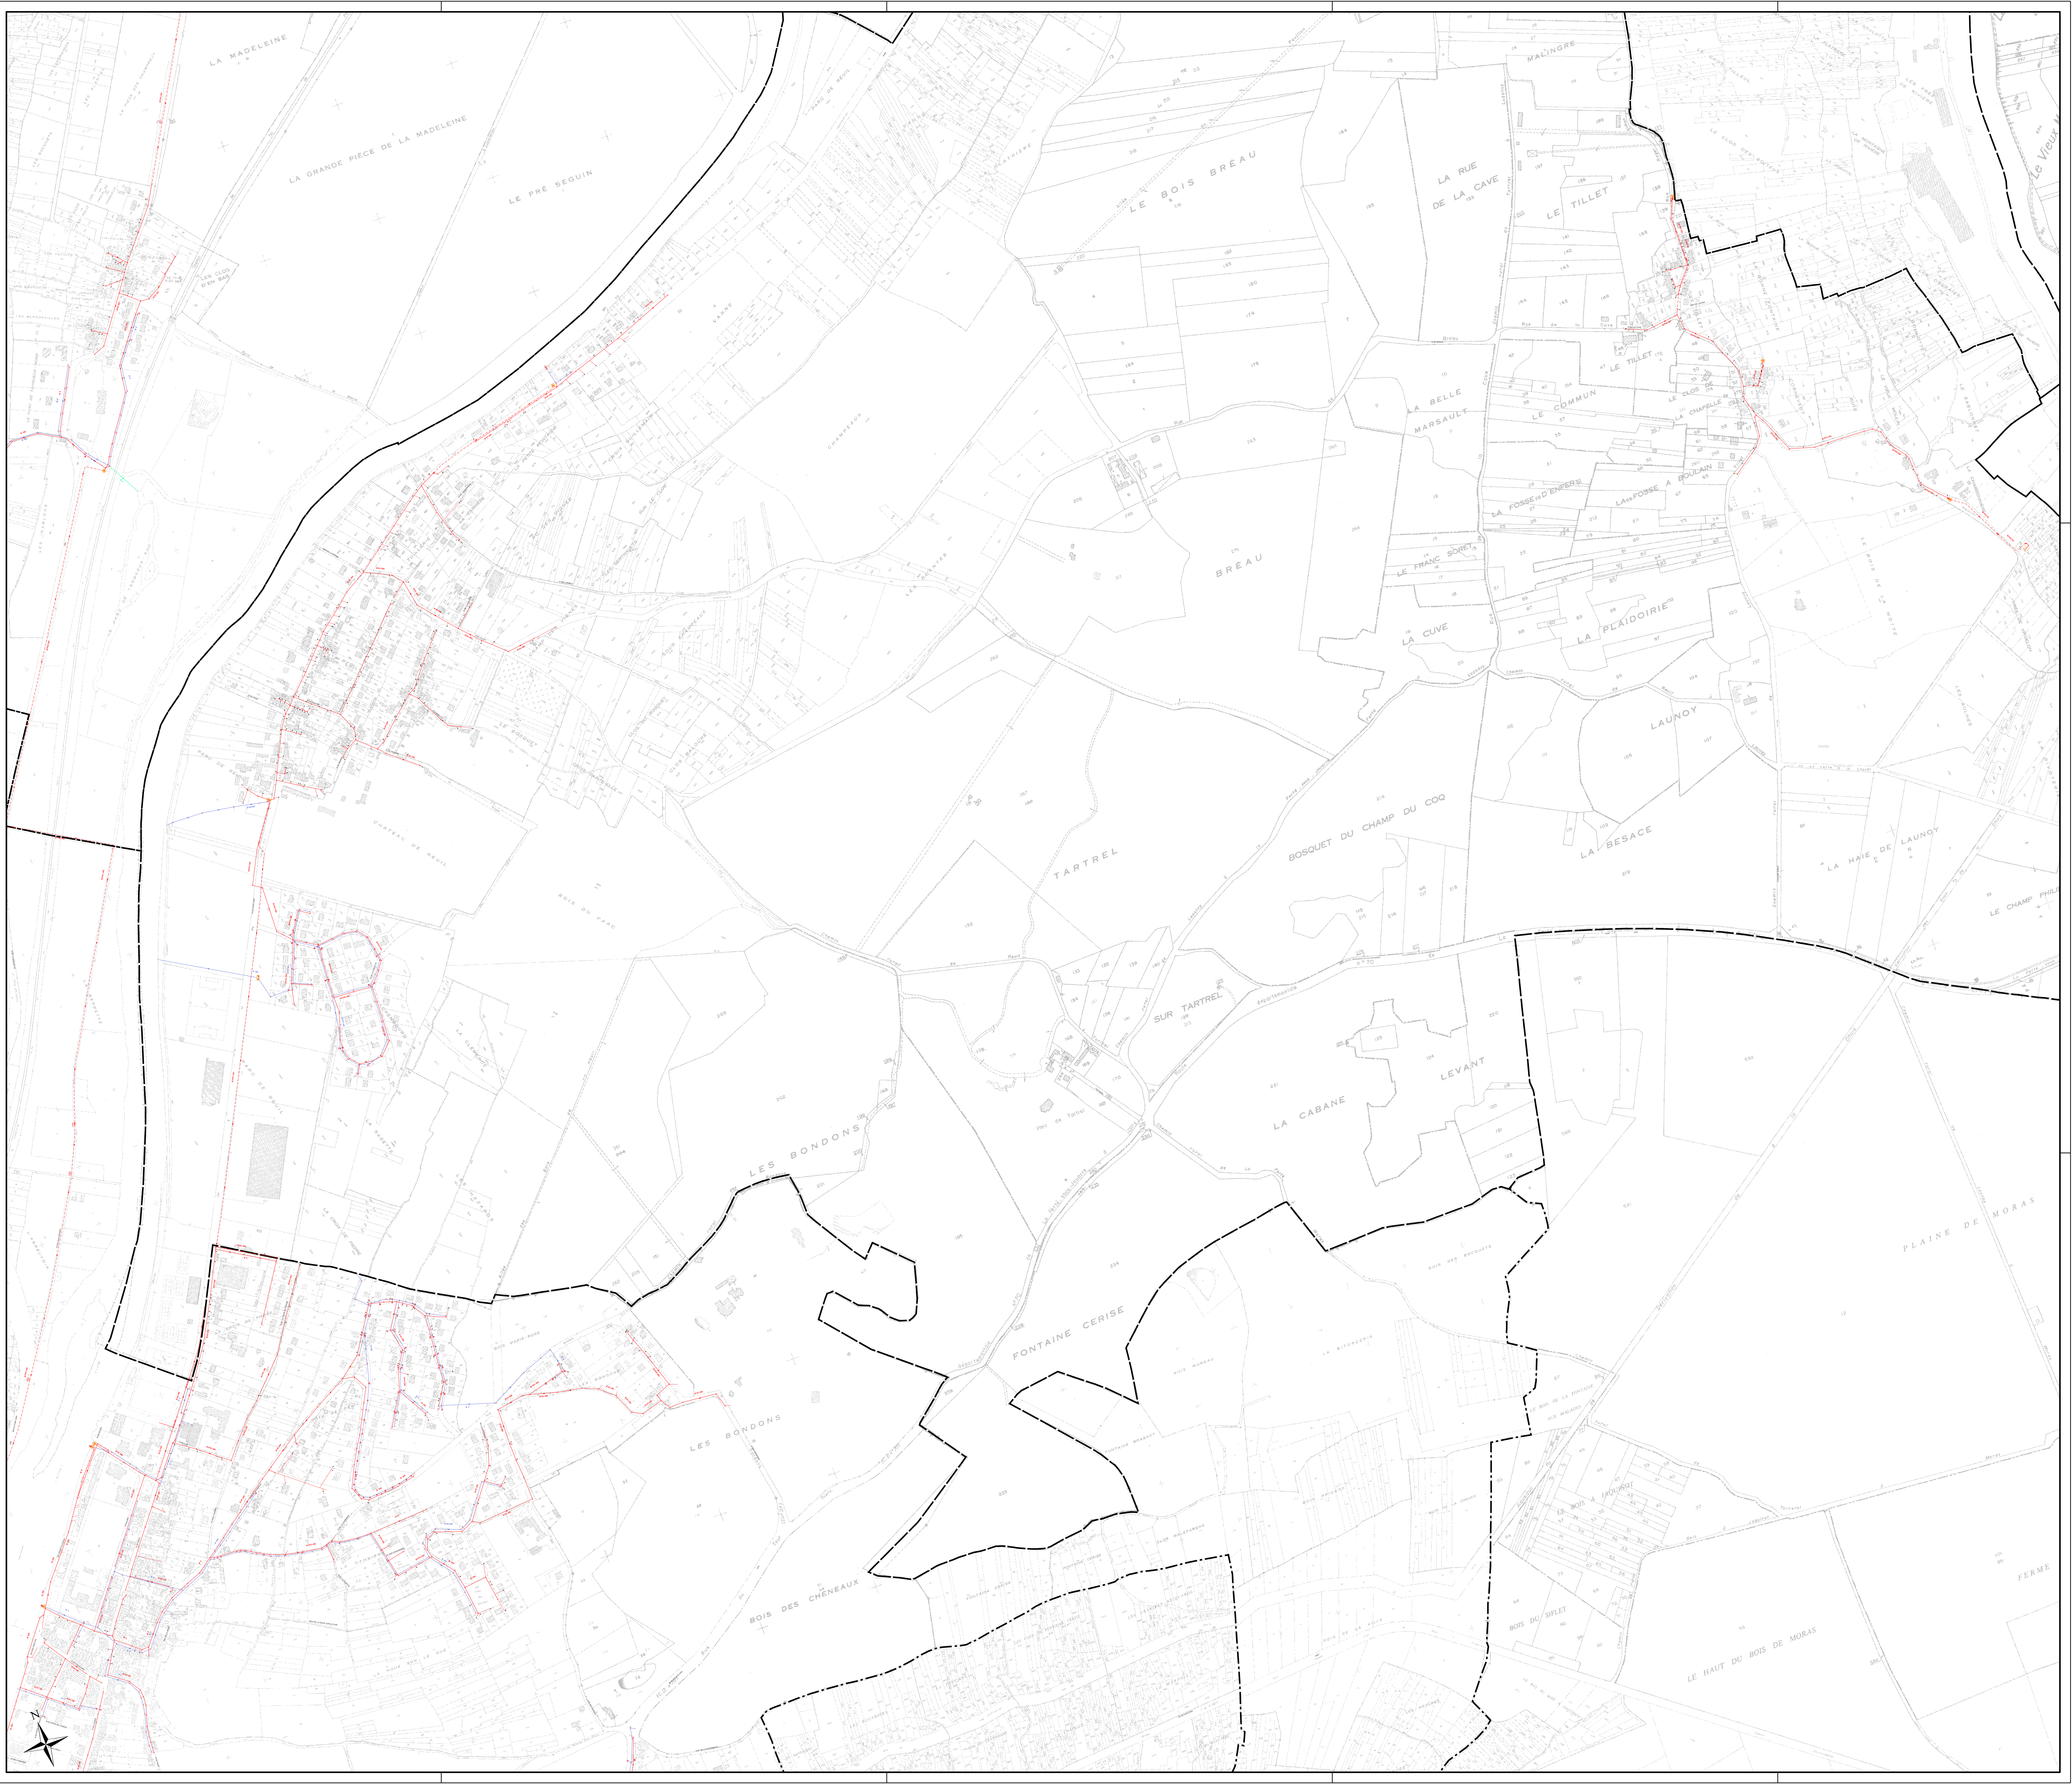
La position, la nature des canalisations, et la géométrie des fonds de plan sont données à titre indicatif. Elles n'engagent en aucun cas la responsabilité de la société émettrice d
BD Parcellaire®, BD Adresse®, ©IGN - Reproduction interdite - Licence n°2008CUI-ENT0432 acquise au titre du contrat n°9783 signé le 03/06/2008